
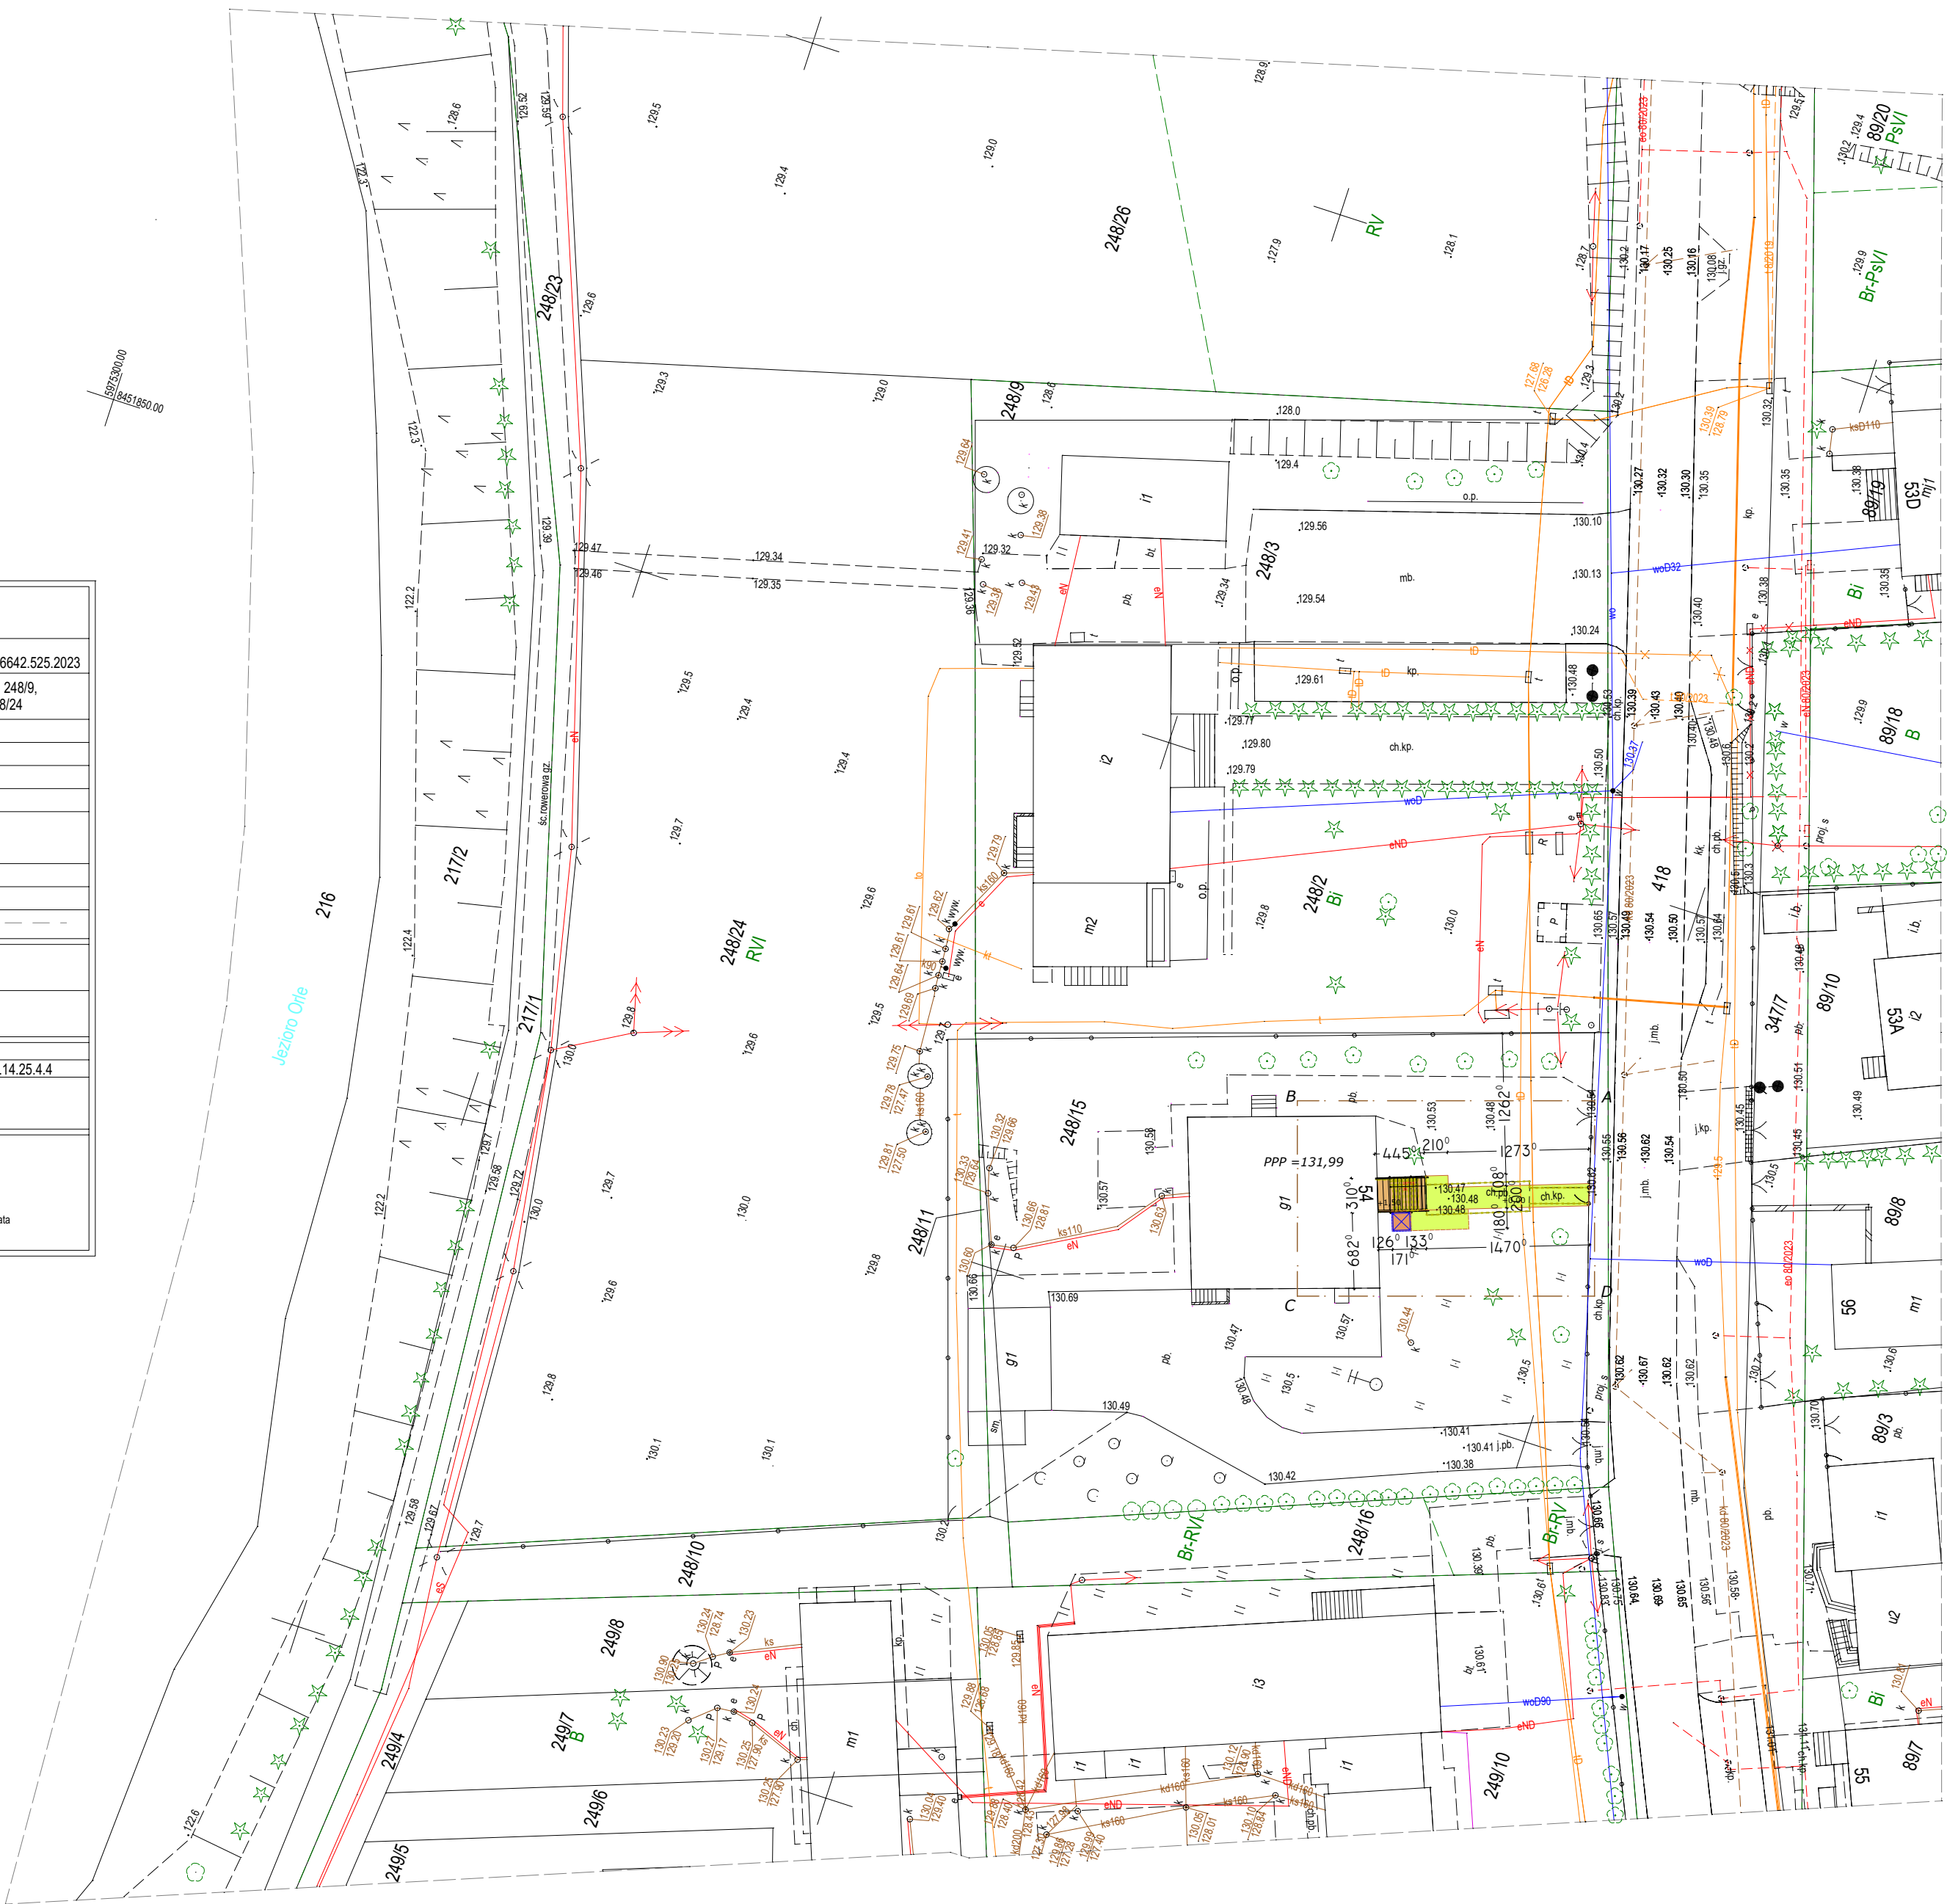


MAPA DO CELÓW PROJEKTOWYCH	
Oznaczenie kancelaryjne zgłoszenia pracy geodezyjnej	L. ks. rob. 88/2023 Id zgłoszenia prac: GK.6642.525.2023
OBIEKT	działka nr 248/2, 248/3, 248/9, 248/11, 248/15, 248/24
Jednostka ewidencyjna	identyfikator 200106_2
	nazwa PLASKA
Obręb ewidencyjny	identyfikator 0008
	nazwa PLASKA
SKALA MAPY 1 : 500	
Nazwa układu współrzędnych	prostokątnych płaskich 2000/24
	wysokościowych Kronsztadt 86
Oznaczenie granic obszaru, który był przedmiotem aktualizacji	
Służebności gruntowe mające wpływ na zagospodarowanie gruntów, zlokalizowanych w granicach projektowanej inwestycji	
Kontur użytku gruntowego, który nie jest ujawniony w bazie danych ewidencji gruntów i budynków	
Nie stwierdzono	
Mapa aktualna na dzień: 06.04.2023r.	
Arkusz mapy zasadniczej: 8.211.14.25.4.2, 8.211.14.25.4.4	
Nie wyklucza się istnienia w terenie innych urządzeń podziemnych, które nie były zgłoszone do inwentaryzacji powykonawczej	
11.04.2023r. Imię i nazwisko, nr uprawnień oraz data i podpis geodety uprawnionego, który opracował mapę	

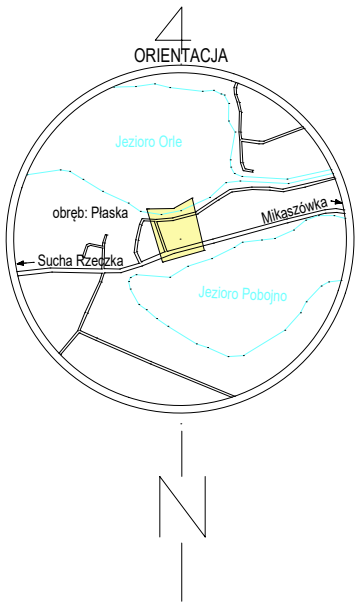

- Projekt zagospodarowania działki
LEGENDA
1. projektowana platforma dla niepełnosprawnych
 2. projektowana przebudowa schodów wejściowych
 3. Projektowana przebudowa chodnika
 4. zakres opracowania

Oświadczam, że kopia mapy zasadniczej L. ks. rob. 269/2022
służąca do celów projektowych nie została zmodyfikowana

Autorka Pracownia Projektowa Robert Sobolewski ul. Wypusty 28 16-300 Augustów		DOKUMENTACJA OCHRONIONA PRAWEM AUTORSKIM. POWIELANIE I WYKORZYSTYWANIE BEZ ZGODY AUTORA PROJEKTU ZABRONIONE.	
ZAKRES OBIEKTU BUDOWLANEGO: Budowa podjazdu dla niepełnosprawnych i przebudowa schodów wejściowych, przebudowa chodnika do budynku ZOZ w Plaskiej		1	
ZAKRES OBIEKTU BUDOWLANEGO: Działka nr geod. 248/15 w Plaskiej, obręb Plaska, pow. augustowski, woj. podlaskie.		DATA 25.05.2023	
PROJEKT ARCH.-BUD./NAZWA RYSUNKU Zagospodarowanie działki		SKALA RYSUNKU 1:500	
PROJEKTANT PROJEKTU ARCHYTEKTONICZNEGO: mgr inż. arch. Robert Sobolewski		PROJEKTANT PROJEKTU BUDOWLANEGO: mgr inż. arch. Robert Sobolewski	
PROJEKTANT PROJEKTU BUDOWLANEGO: mgr inż. arch. Robert Sobolewski		PROJEKTANT PROJEKTU BUDOWLANEGO: mgr inż. arch. Robert Sobolewski	